



双葉駅方面  
↑


計画地③


海方面  
→

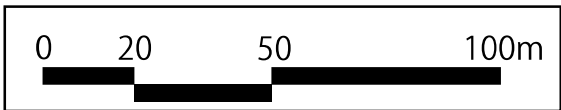

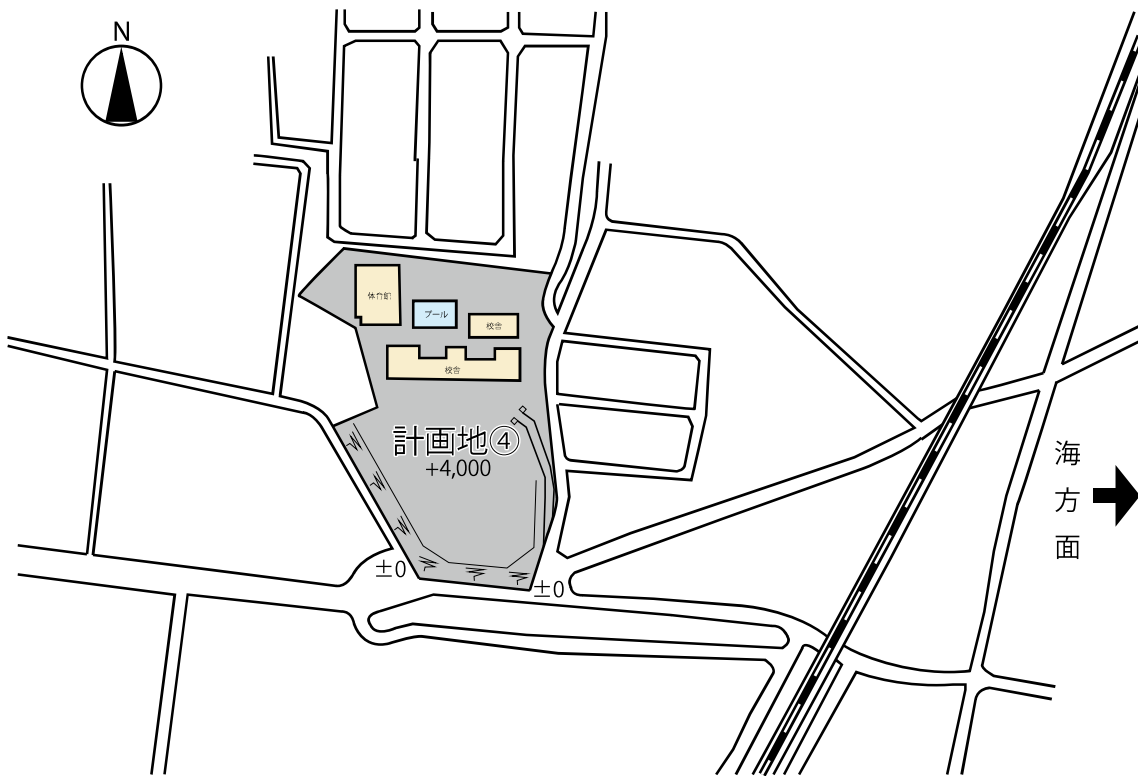


駅西住宅・双葉駅方面

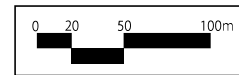


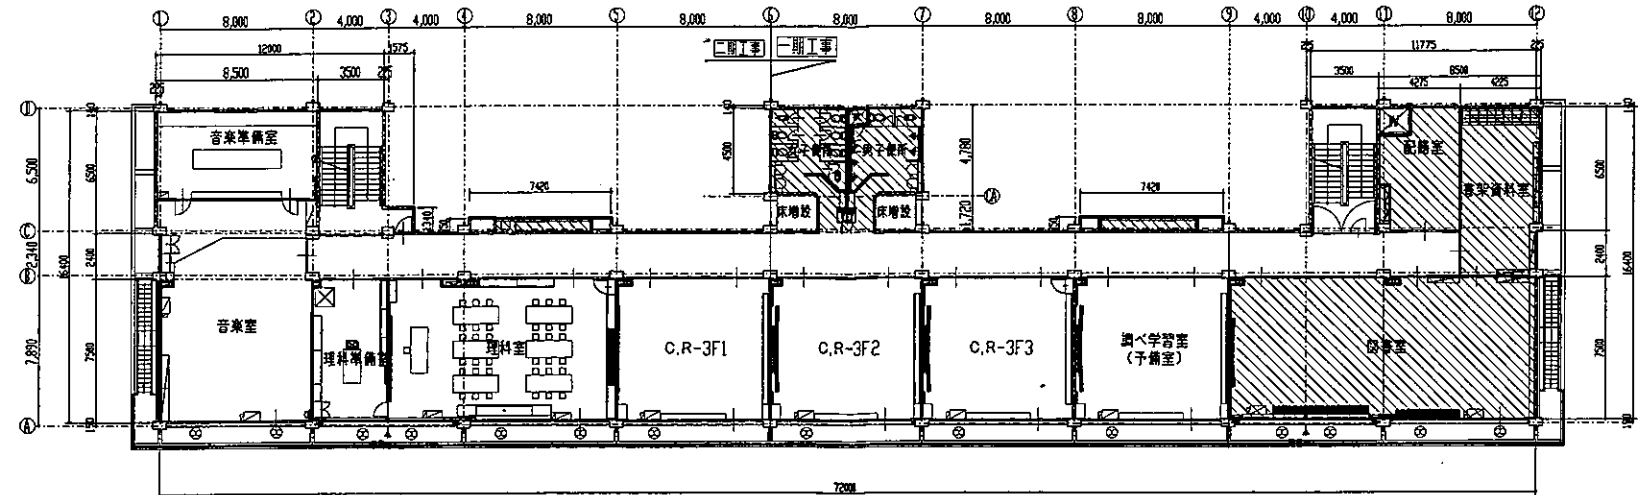

3階 平面図-改修後 S.C-1:200

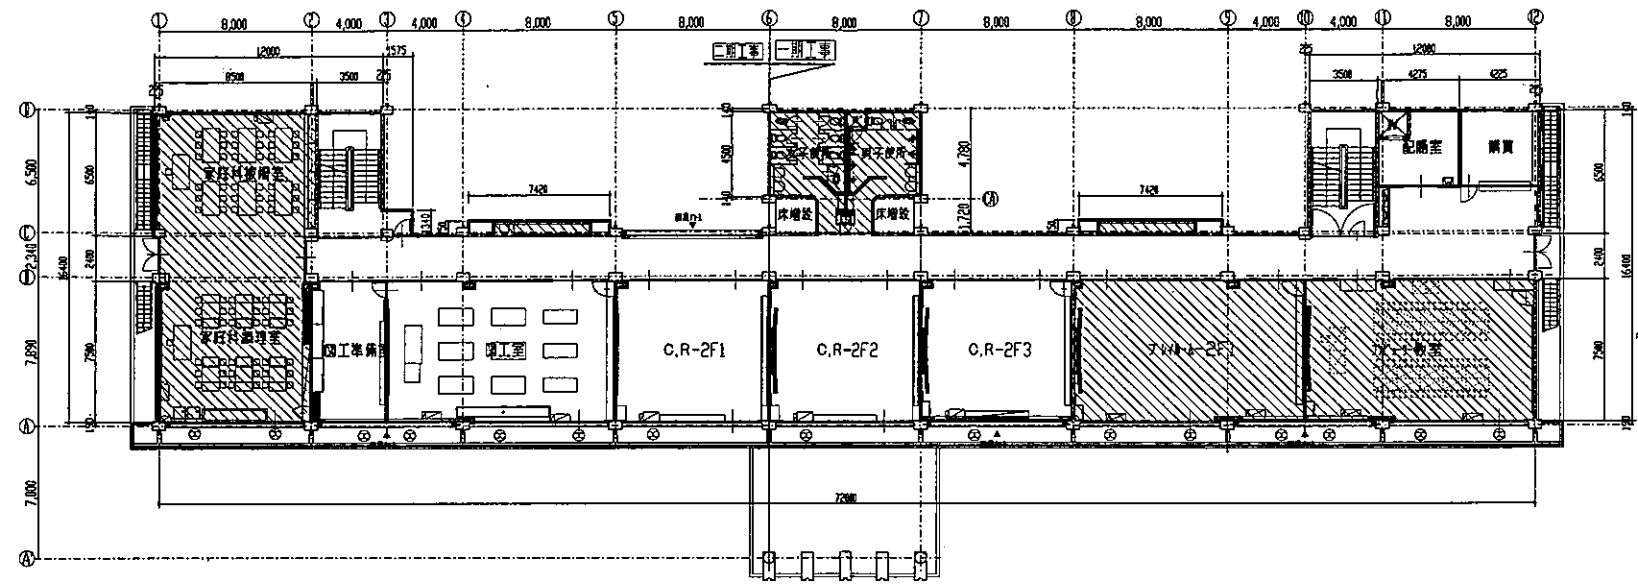

2階 平面図-改修後 S.C-1:200

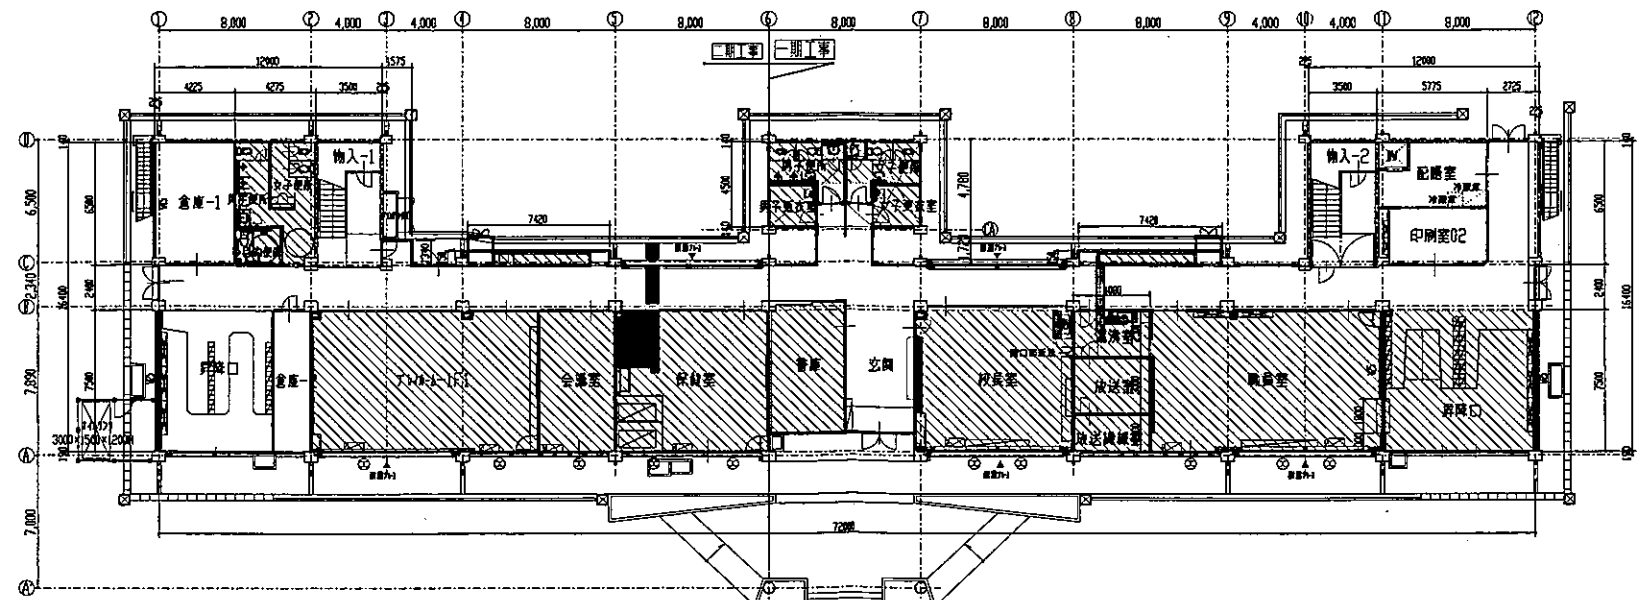

1階 平面図-改修後 S.C-1:200

	一部コンクリート造 V120/150		変更部分
	一部コンクリートブロック 100		土間700x420入り
	木造軸組-LGS		改修対象部分